



CALLE ANTONSANTI

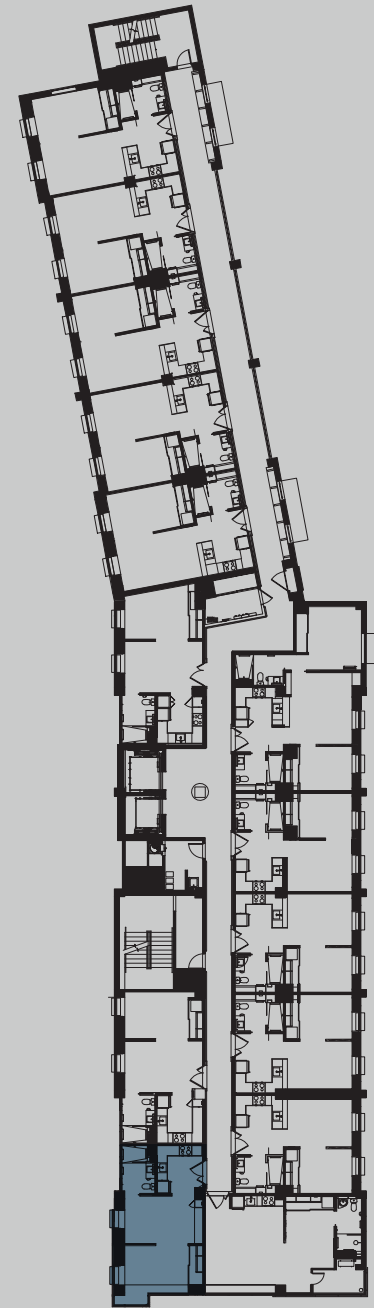

AVDA. PONCE DE LEÓN

KEY PLAN

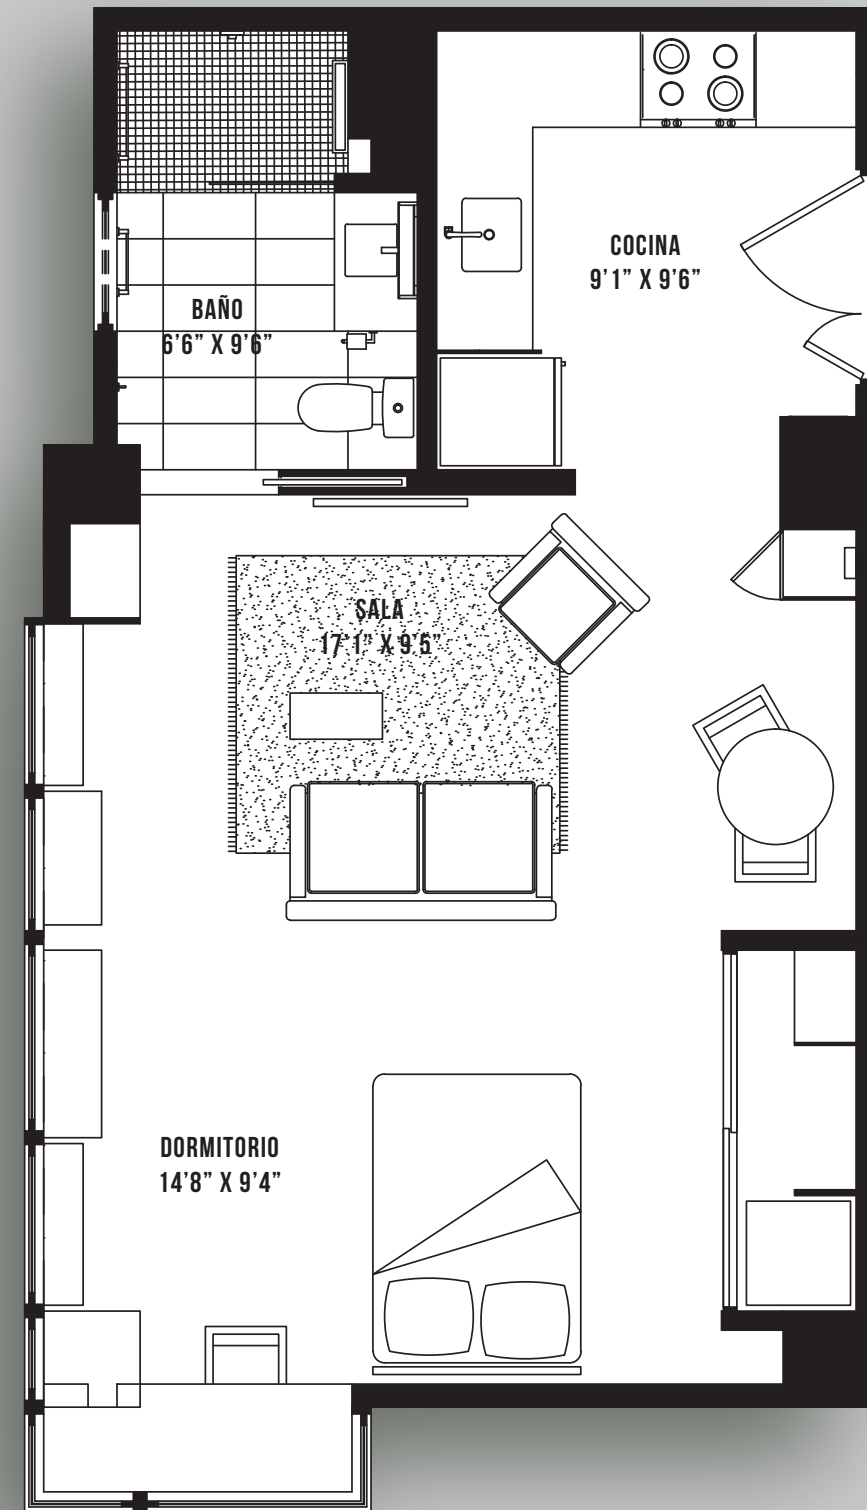

Las ilustraciones son interpretación del artista y representan planos y medidas aproximadas. Para especificaciones, refiérase a los planos de construcción.

LA CASA

APARTAMENTO TIPO B
535 p.c

PISOS 4-13