



CALLE ANTONSANTI

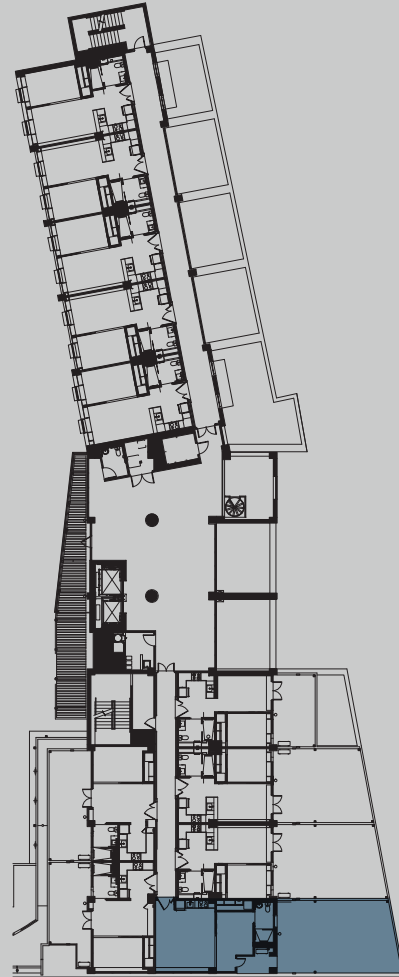

KEY PLAN

AVDA. PONCE DE LEÓN

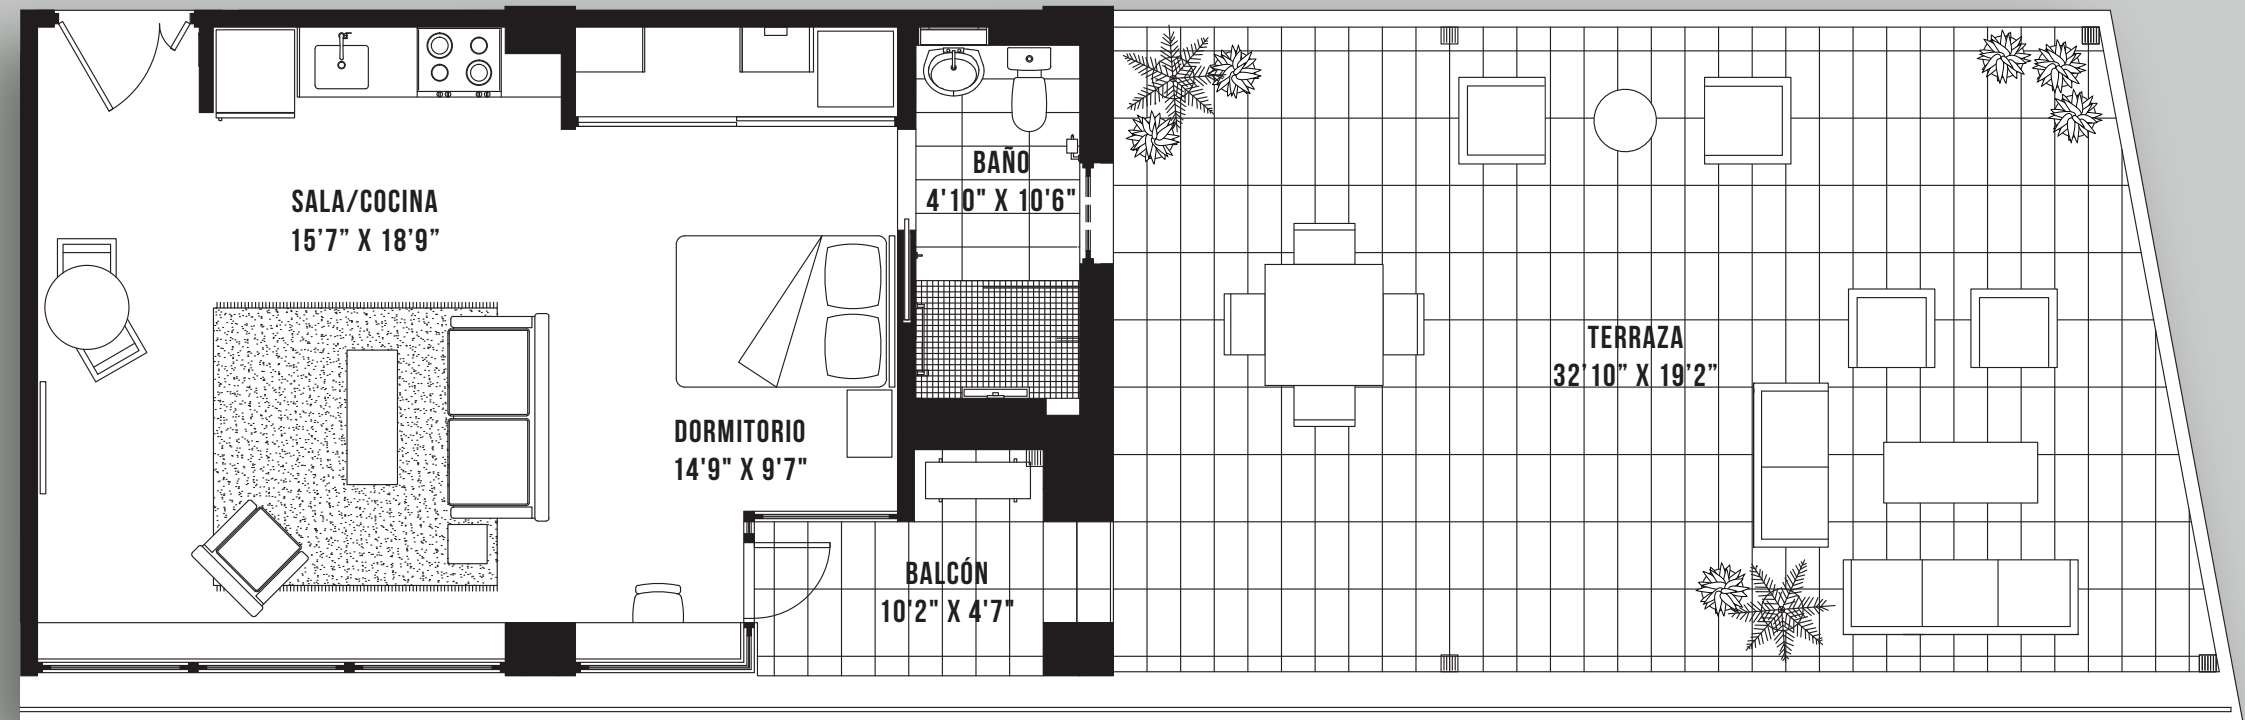

Las ilustraciones son interpretación del artista y representan planos y medidas aproximadas. Para especificaciones, refiérase a los planos de construcción.

LA CASA

APARTAMENTO TIPO L
1,245 p.c

PISO 3