



CALLE ANTONSANTI

KEY PLAN

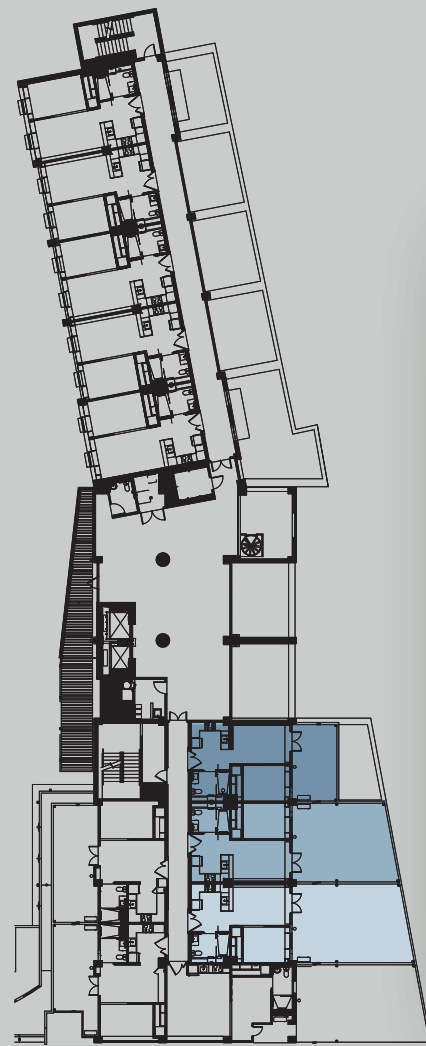

AVDA. PONCE DE LEÓN

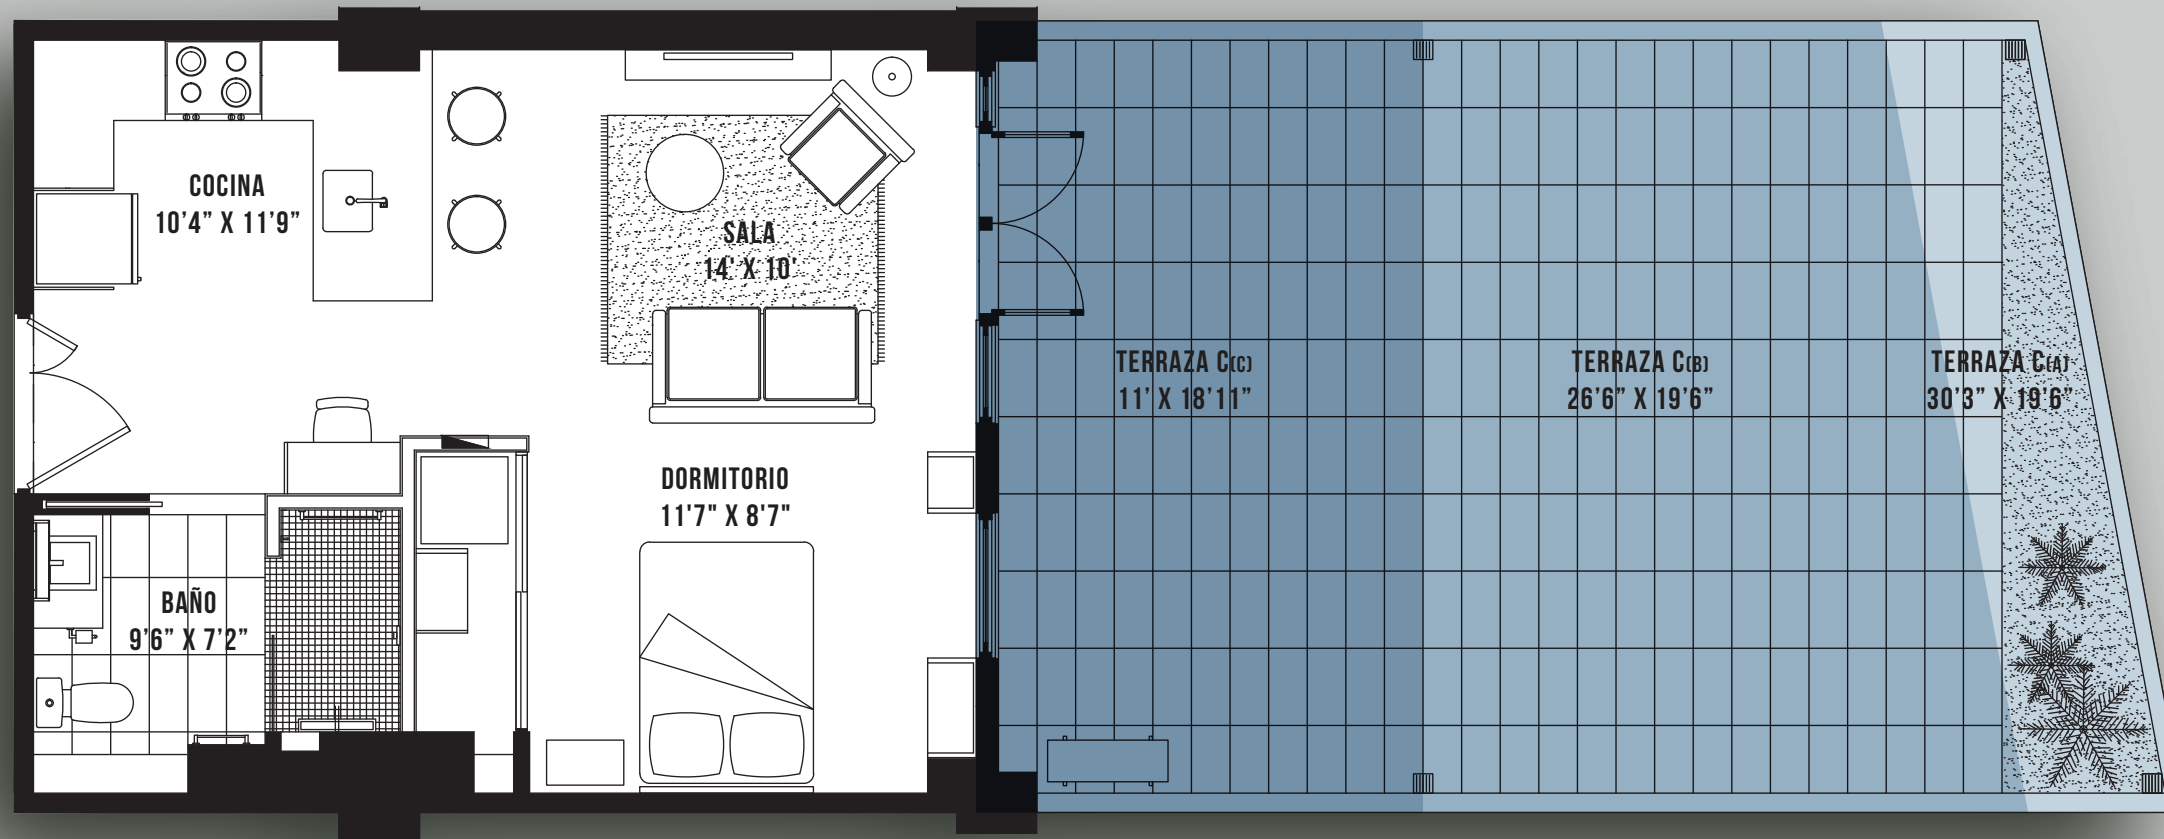

Las ilustraciones son interpretación del artista y representan planos y medidas aproximadas. Para especificaciones, refiérase a los planos de construcción.

LA CASA

APARTAMENTO TIPO M

APT. c(a)	1,065 pc
APT. c(b)	990 pc
APT. c(c)	720 pc

PISO 3